


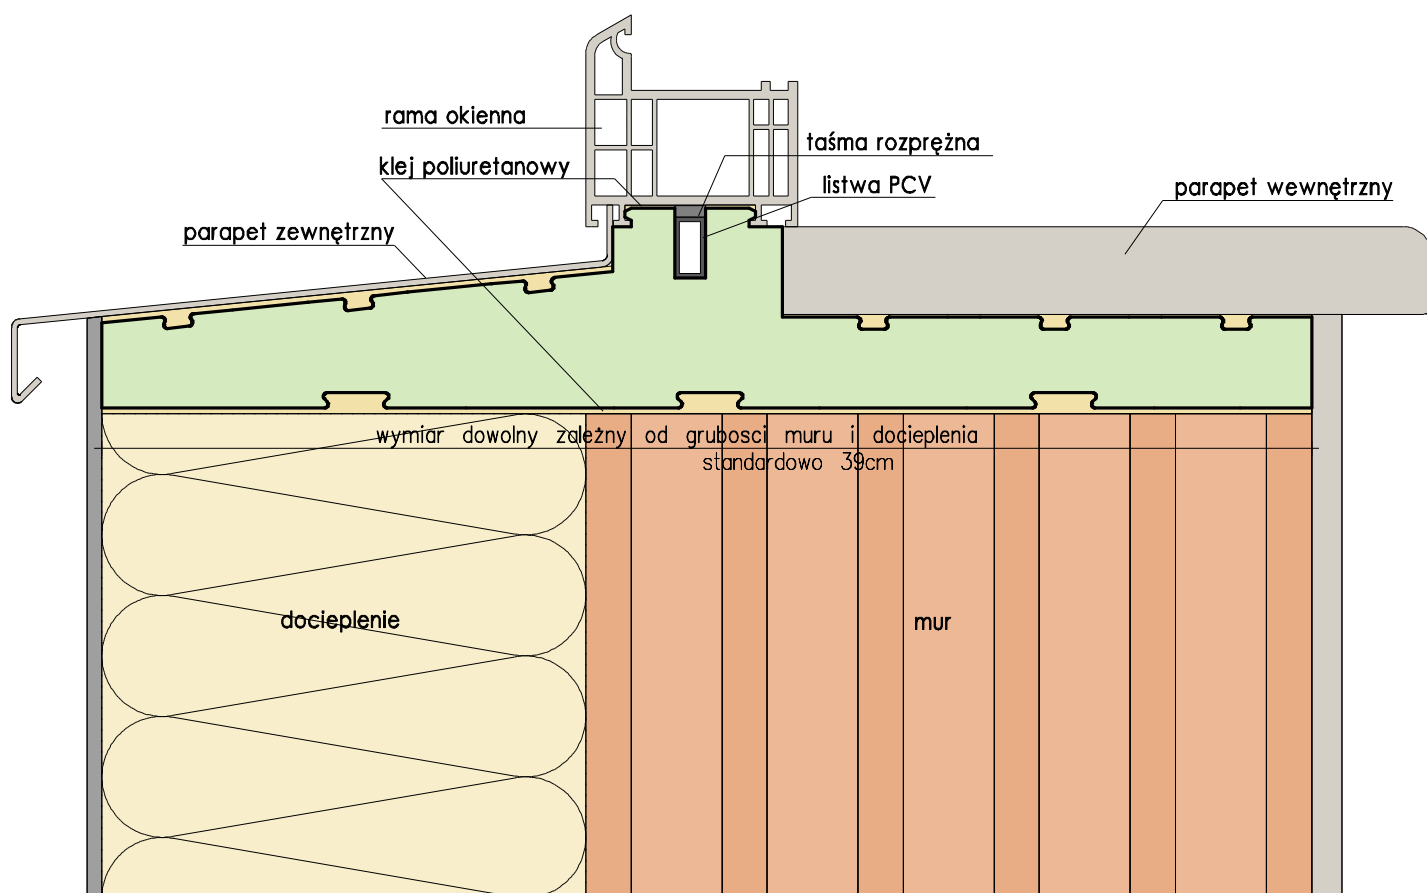

UWAGA

NA RYSUNKU PODANO WYMIARY STANDARDOWE.

WSZYSTKIE WYMIARY MOŻNA MODYFIKOWAĆ W ZALEŻNOŚCI OD POTRZEB, TAKICH JAK:

- GRUBOŚĆ MURU
- GRUBOŚĆ DOCIEPLENIA
- TYP PARAPETU WEWNĘTRZNEGO
- TYP PARAPETU ZEWNĘTRZNEGO
- USYTUOWANIE OKNA W ŚCIANIE

**TERMOPARAPET
ST-01**

SKALA:
1:2,5

KOSZALIN
2020